


BLOCO A	37.030,89m²
BLOCO B	6.336,99m²
BLOCO C	8.297,50m²
BLOCO D	34.365,44m²
SUBSOLOS	81.709,27m²
GUARITAS	159,27m²
TERRENO	57.600,00m²
ÁREA CONSTRUÍDA	167.899,36m²

De acordo com o projeto desenvolvido pelo Arq.º Oscar Niemeyer, as funções foram divididas entre os blocos da seguinte maneira:

- O Bloco A será destinado aos gabinetes da Presidência, da Vice-presidência, da Corregedoria e dos Desembargadores;
- O Bloco B será destinado ao Plânrio e recepção de eventos;
- O Bloco C será destinado às Salas de Sessões, áreas multissalas e unidades administrativas, tendo também, acesso ao público externo;
- O Bloco D será destinado às unidades administrativas, unidades de atendimento ao público externo, unidades de saúde e restaurante;
- Nos Subsolos foram dispostos o auditório, unidades administrativas, unidades de prestação de serviços sociais e saúde, unidade de terceirizados, cozinha industrial, vestiários, oficinas, depósitos, áreas técnicas e estacionamentos.

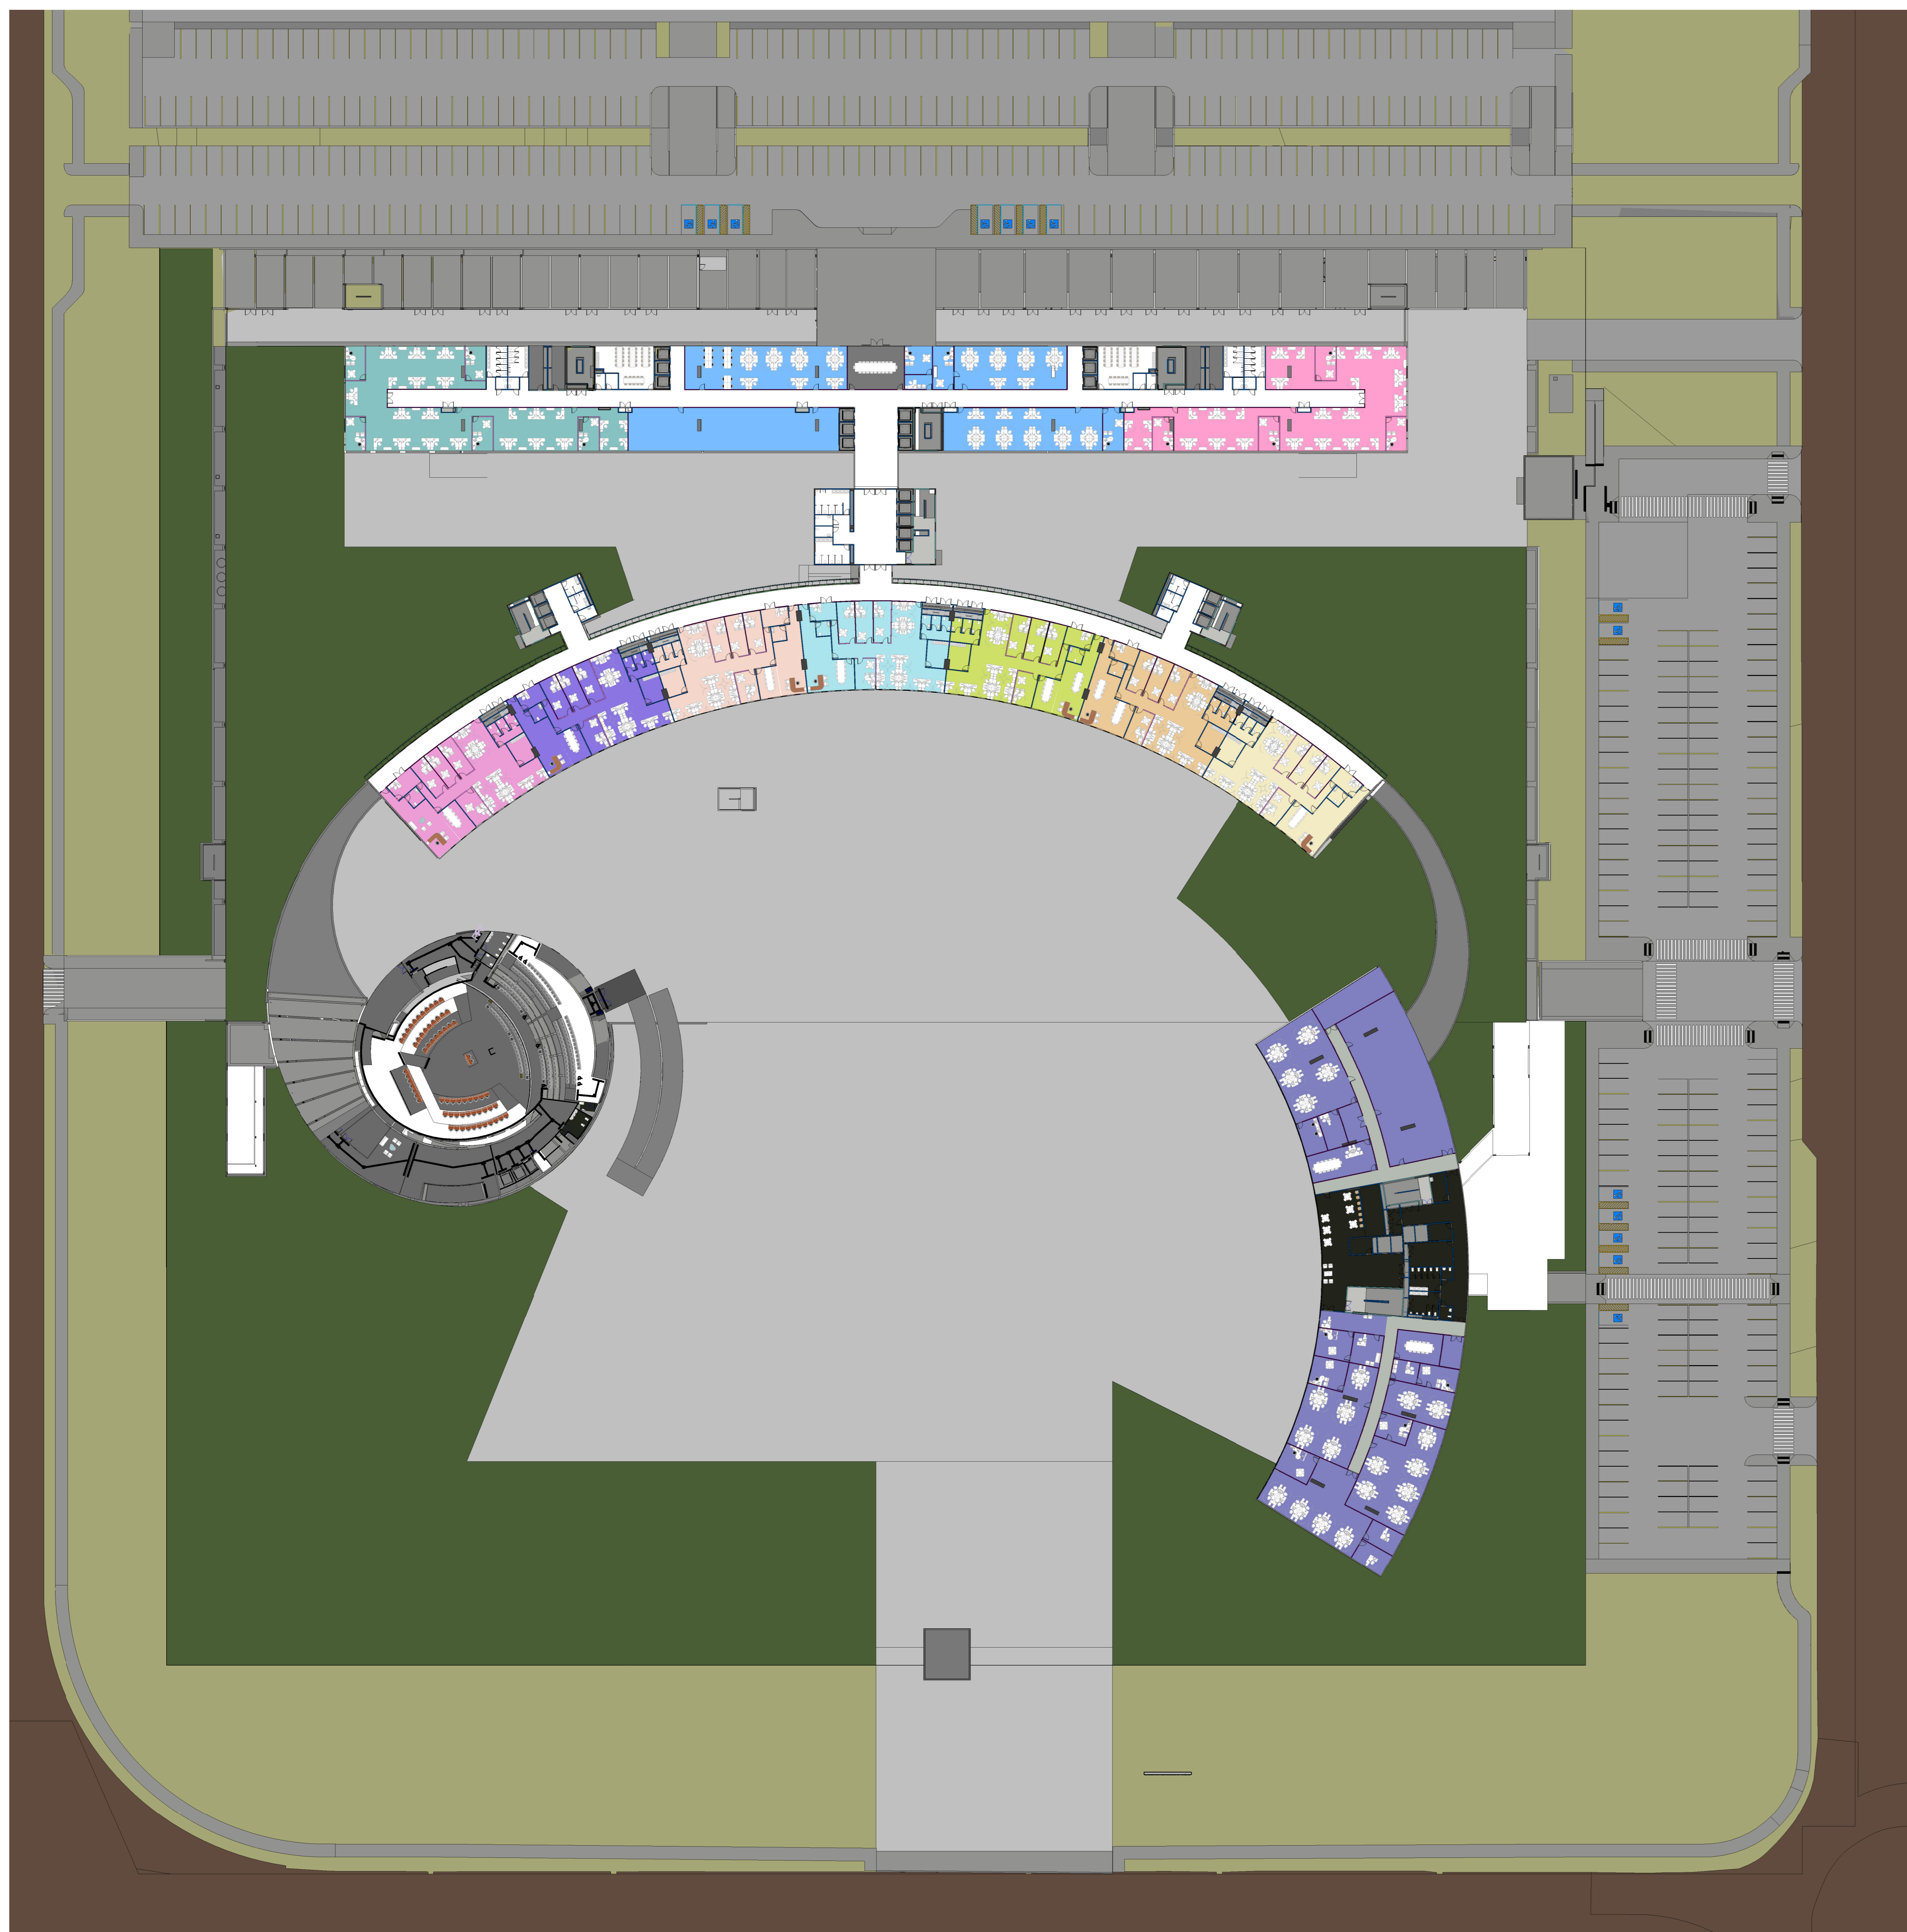

LEGENDA SETORIZAÇÃO

- COJU 03
- COJU 04
- CORIP
- DIGES
- GABINETE E APOIO 1
- GABINETE E APOIO 2
- GABINETE E APOIO 3
- GABINETE E APOIO 4
- GABINETE E APOIO 5
- GABINETE E APOIO 6
- GABINETE E APOIO 7

CATEGORIA	AMBIENTE	ÁREA (m²)
GABINETE E APOIO 1	ASSESSOR TEC	18,80
GABINETE E APOIO 1	ASSESSOR TEC	17,63
GABINETE E APOIO 1	CH ASSESSORIA	27,83
GABINETE E APOIO 1	CH DE GABINETE	18,30
GABINETE E APOIO 1	CIRCULAÇÃO	6,88
GABINETE E APOIO 1	COJA	15,34
GABINETE E APOIO 1	GABINETE DESEMBARGADOR	20,34
GABINETE E APOIO 1	RECEPCAO	15,14
GABINETE E APOIO 1	SALA DE REUNIOES	20,34
GABINETE E APOIO 1	SERVIDORES	138,46
GABINETE E APOIO 1	WC 1	3,85
GABINETE E APOIO 1	WC 2	3,81
GABINETE E APOIO 1	WC 3	3,75
GABINETE E APOIO 1	WC PRIV	8,20
GABINETE E APOIO 2	ASSESSOR TEC	20,50
GABINETE E APOIO 2	ASSESSOR TEC	19,80
GABINETE E APOIO 2	CH ASSESSORIA	29,20
GABINETE E APOIO 2	CH DE GABINETE	18,80
GABINETE E APOIO 2	CIRCULAÇÃO	6,81
GABINETE E APOIO 2	COJA	15,30
GABINETE E APOIO 2	GABINETE DESEMBARGADOR	20,46
GABINETE E APOIO 2	RECEPCAO	13,85
GABINETE E APOIO 2	SALA DE REUNIOES	20,46
GABINETE E APOIO 2	SERVIDORES	139,87
GABINETE E APOIO 2	WC 1	3,77
GABINETE E APOIO 2	WC 2	3,85
GABINETE E APOIO 2	WC 3	3,85
GABINETE E APOIO 2	WC PRIV	8,82
GABINETE E APOIO 3	ASSESSOR TEC	20,47
GABINETE E APOIO 3	ASSESSOR TEC	20,20
GABINETE E APOIO 3	CH ASSESSORIA	17,31
GABINETE E APOIO 3	CH DE GABINETE	20,20
GABINETE E APOIO 3	CIRCULAÇÃO	7,25
GABINETE E APOIO 3	COJA	16,63
GABINETE E APOIO 3	GABINETE DESEMBARGADOR	22,02
GABINETE E APOIO 3	RECEPCAO	13,80
GABINETE E APOIO 3	SALA DE REUNIOES	18,80
GABINETE E APOIO 3	SERVIDORES	139,96
GABINETE E APOIO 3	WC 1	4,05
GABINETE E APOIO 3	WC 2	3,91
GABINETE E APOIO 3	WC 3	3,90
GABINETE E APOIO 3	WC PRIV	9,30
GABINETE E APOIO 4	ASSESSOR TEC	20,40
GABINETE E APOIO 4	ASSESSOR TEC	20,32
GABINETE E APOIO 4	CH ASSESSORIA	17,61
GABINETE E APOIO 4	CH DE GABINETE	20,32
GABINETE E APOIO 4	CIRCULAÇÃO	7,50
GABINETE E APOIO 4	COJA	15,80
GABINETE E APOIO 4	GABINETE DESEMBARGADOR	22,80
GABINETE E APOIO 4	RECEPCAO	12,80
GABINETE E APOIO 4	SALA DE REUNIOES	18,80
GABINETE E APOIO 4	SERVIDORES	138,80
GABINETE E APOIO 4	WC 1	3,85
GABINETE E APOIO 4	WC 2	3,85
GABINETE E APOIO 4	WC 3	3,85
GABINETE E APOIO 4	WC PRIV	8,81
GABINETE E APOIO 5	ASSESSOR TEC	20,20
GABINETE E APOIO 5	ASSESSOR TEC	20,61
GABINETE E APOIO 5	CH ASSESSORIA	19,80
GABINETE E APOIO 5	CH DE GABINETE	20,19
GABINETE E APOIO 5	CIRCULAÇÃO	7,25
GABINETE E APOIO 5	COJA	15,52
GABINETE E APOIO 5	GABINETE DESEMBARGADOR	22,85
GABINETE E APOIO 5	RECEPCAO	13,95
GABINETE E APOIO 5	SALA DE REUNIOES	20,19
GABINETE E APOIO 5	SERVIDORES	132,70
GABINETE E APOIO 5	WC 1	3,70
GABINETE E APOIO 5	WC 2	3,46
GABINETE E APOIO 5	WC 3	3,46
GABINETE E APOIO 5	WC PRIV	8,30
GABINETE E APOIO 6	ASSESSOR TEC	20,50
GABINETE E APOIO 6	ASSESSOR TEC	20,30
GABINETE E APOIO 6	CH ASSESSORIA	19,17
GABINETE E APOIO 6	CH DE GABINETE	20,24
GABINETE E APOIO 6	CIRCULAÇÃO	7,50
GABINETE E APOIO 6	COJA	14,47
GABINETE E APOIO 6	GABINETE DESEMBARGADOR	22,82
GABINETE E APOIO 6	RECEPCAO	13,81
GABINETE E APOIO 6	SALA DE REUNIOES	18,81
GABINETE E APOIO 6	SERVIDORES	137,81
GABINETE E APOIO 6	WC 1	3,87
GABINETE E APOIO 6	WC 2	3,87
GABINETE E APOIO 6	WC 3	3,87
GABINETE E APOIO 6	WC PRIV	8,81
GABINETE E APOIO 7	ASSESSOR TEC	20,15
GABINETE E APOIO 7	ASSESSOR TEC	20,55
GABINETE E APOIO 7	CH ASSESSORIA	18,80
GABINETE E APOIO 7	CH DE GABINETE	19,80
GABINETE E APOIO 7	CIRCULAÇÃO	6,80
GABINETE E APOIO 7	COJA	15,52
GABINETE E APOIO 7	GABINETE DESEMBARGADOR	22,20
GABINETE E APOIO 7	RECEPCAO	12,80
GABINETE E APOIO 7	SALA DE REUNIOES	18,87
GABINETE E APOIO 7	SERVIDORES	134,18
GABINETE E APOIO 7	WC 1	3,82
GABINETE E APOIO 7	WC 2	3,81
GABINETE E APOIO 7	WC 3	3,82
GABINETE E APOIO 7	WC PRIV	8,30
GERAL	CIRCULAÇÃO	375,90
TORRE CENTRAL	HALL PRINCIPAL	108,10
TORRE CENTRAL	WC FEMINO	22,20
TORRE CENTRAL	WC MASCULINO	24,11
TORRE CENTRAL	WC PCO	5,14
TORRE CENTRAL	WC PCO	5,14
TORRE LESTE	DN	4,28
TORRE LESTE	HALL LESTE	27,28
TORRE LESTE	WC FEMINO	7,80
TORRE LESTE	WC MASCULINO	7,80
TORRE OESTE	HALL OESTE	26,64
TORRE OESTE	WC FEMINO	7,57
TORRE OESTE	WC MASCULINO	7,80

1 PAVIMENTO 01
1: 500