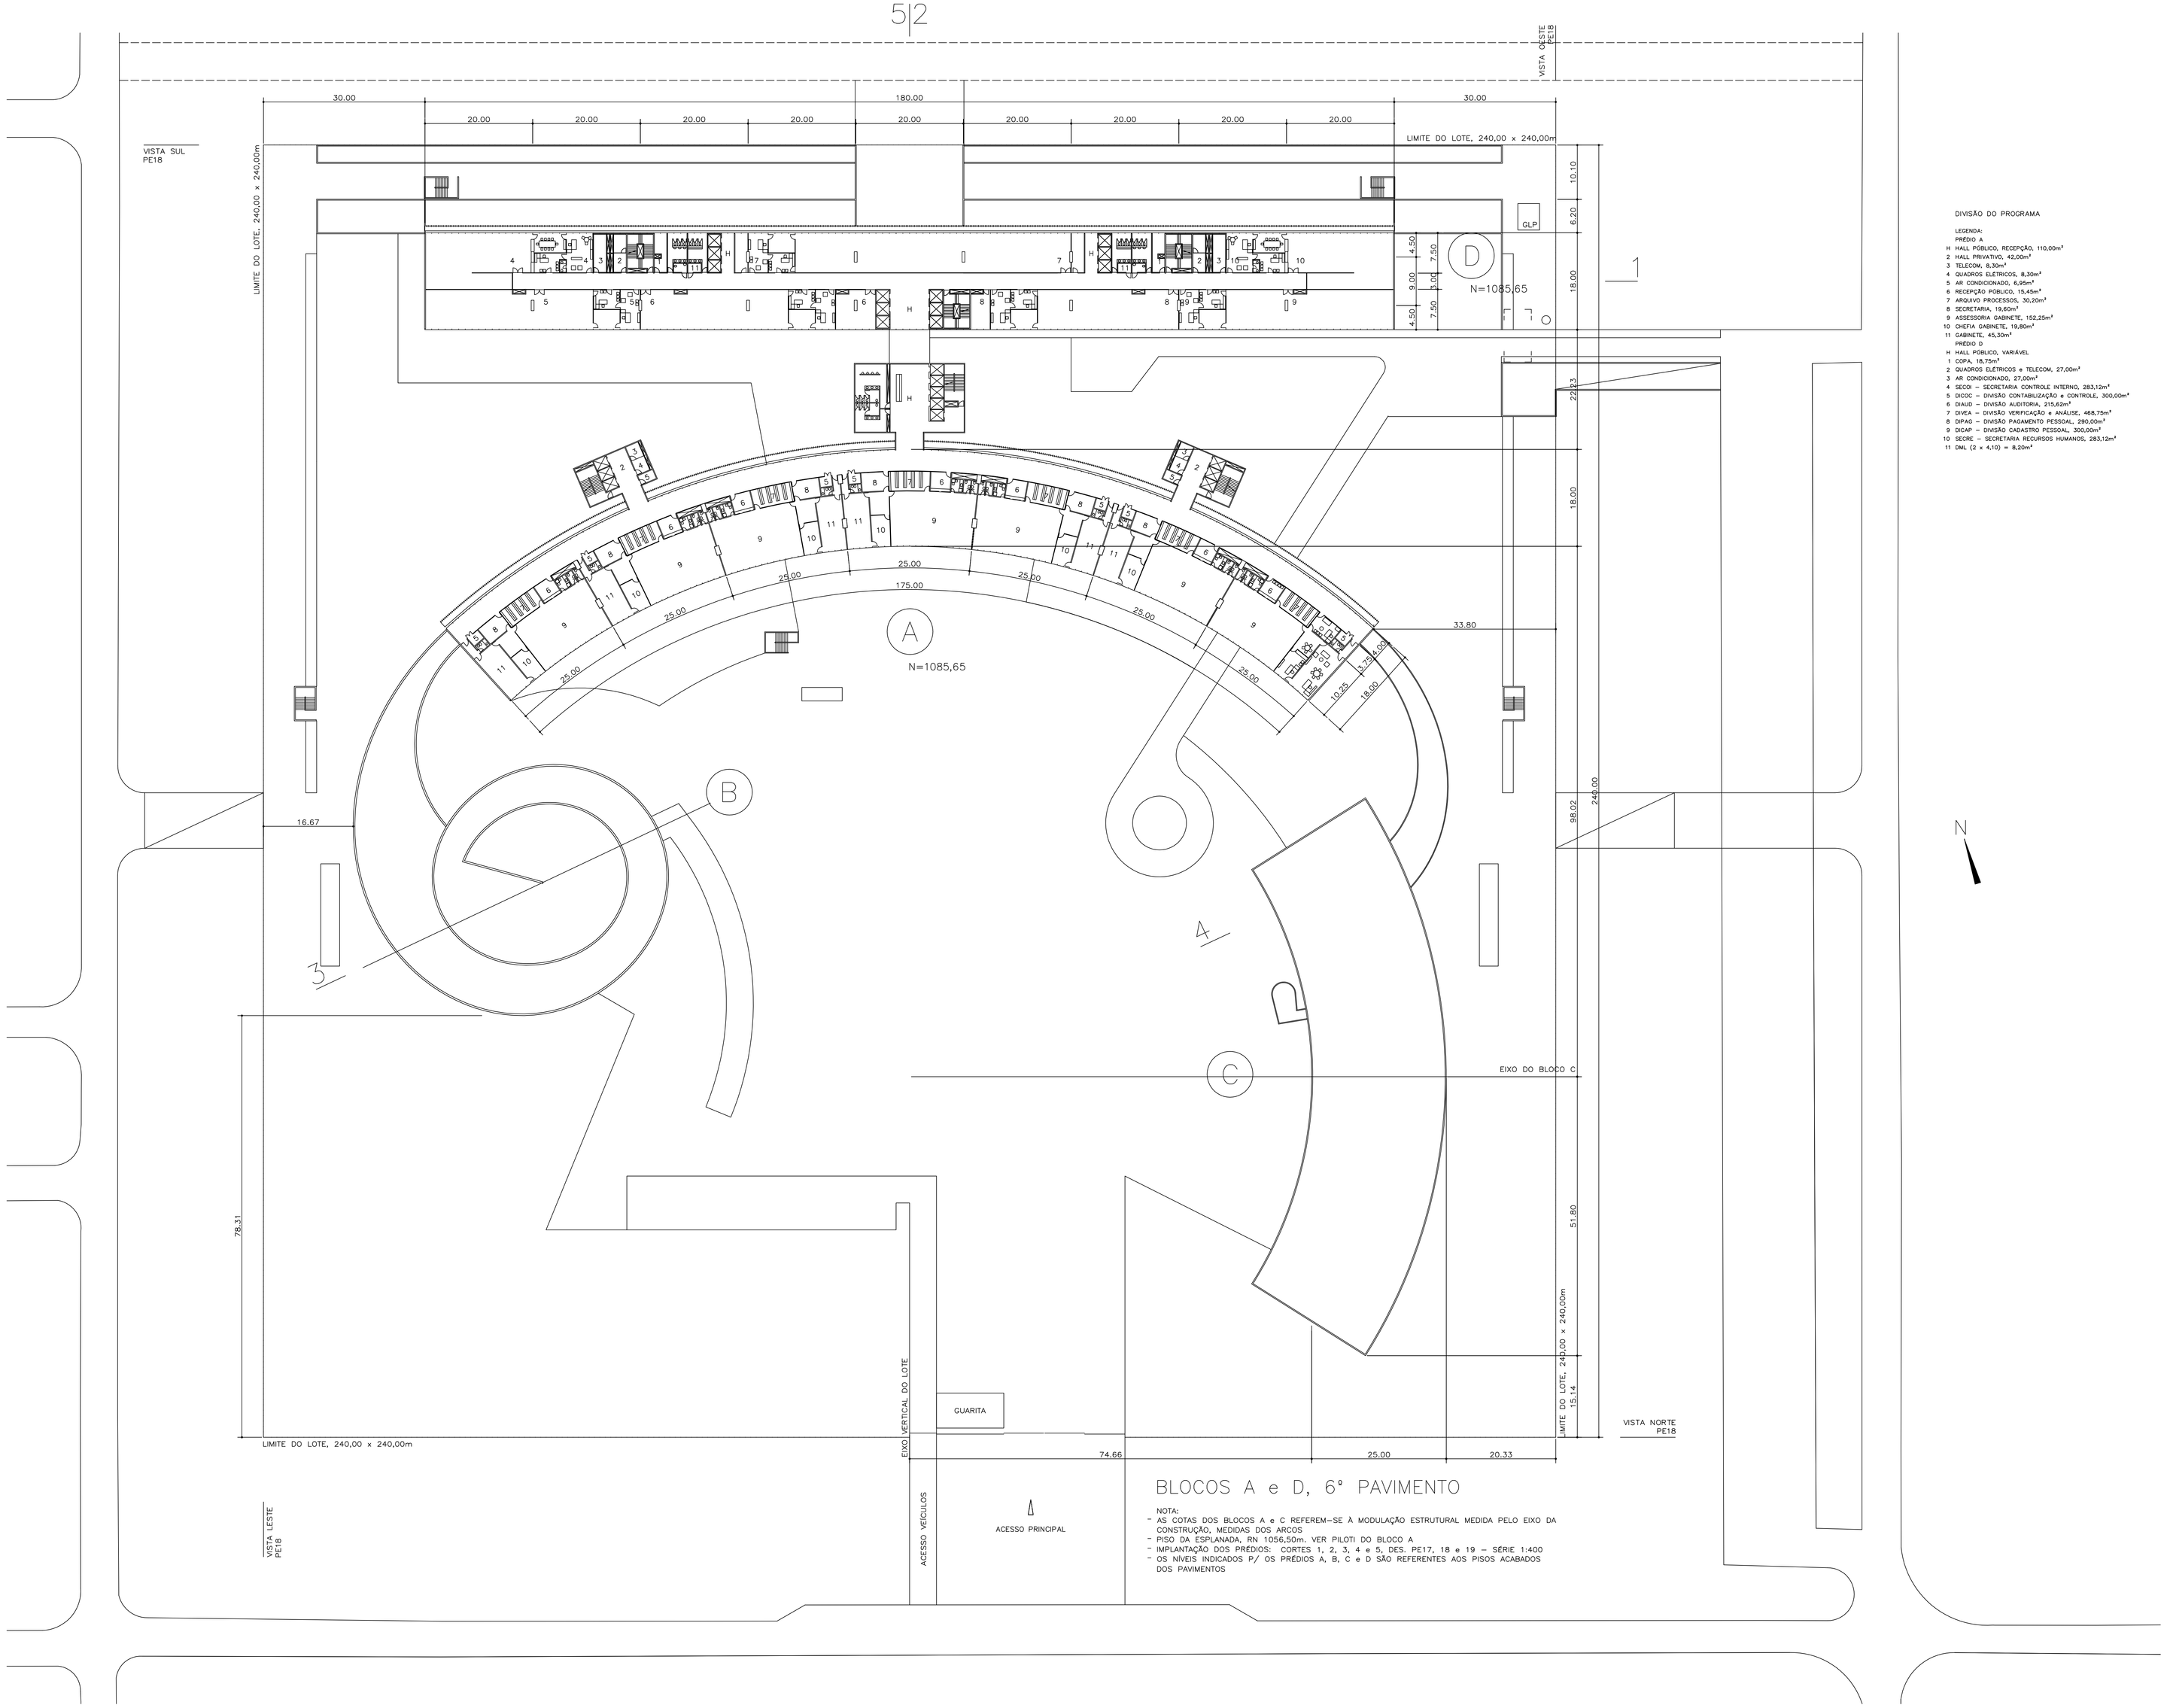

BLOCOS A e D, 6° PAVIMENTO

NOTA:
- AS COTAS DOS BLOCOS A e C REFEREM-SE À MODULAÇÃO ESTRUTURAL MEDIDA PELO EIXO DA CONSTRUÇÃO, MEDIDAS DOS ARCOS
- PISO DA ESPLANADA, RN 1056,50m. VER PILOTI DO BLOCO A
- IMPLANTAÇÃO DOS PRÉDIOS: CORTES 1, 2, 3, 4 e 5, DES. PE17, 18 e 19 – SÉRIE 1:400
- OS NÍVEIS INDICADOS P/ OS PRÉDIOS A, B, C e D SÃO REFERENTES AOS PISOS ACABADOS DOS PAVIMENTOS

DIVISÃO DO PROGRAMA

LEGENDA:
PREDIO A
1 HALL PÚBLICO, RECEPÇÃO, 110,00m²
2 HALL PRIVATIVO, 42,00m²
3 TELECOM, 8,30m²
4 QUADROS ELÉTRICOS, 8,30m²
5 AR CONDICIONADO, 6,95m²
6 RECEPÇÃO PÚBLICO, 15,40m²
7 ARQUIVO PROCESSOS, 30,20m²
8 SECRETARIA, 19,60m²
9 ASSESSORIA GABINETE, 152,25m²
10 OVIDYA GABINETE, 19,80m²
11 GABINETE, 45,30m²
PREDIO D
H HALL PÚBLICO, VARIÁVEL
1 COPA, 18,75m²
2 QUADROS ELÉTRICOS e TELECOM, 27,00m²
3 AR CONDICIONADO, 27,00m²
4 SECOI – SECRETARIA CONTROLE INTERNO, 283,12m²
5 DCOC – DIVISÃO CONTABILIZAÇÃO e CONTROLE, 310,00m²
6 DIAUD – DIVISÃO AUDITORIA, 215,62m²
7 DIVEA – DIVISÃO VERIFICAÇÃO e ANÁLISE, 468,75m²
8 DIPAG – DIVISÃO PAGAMENTO PESSOAL, 290,00m²
9 DICAP – DIVISÃO CADASTRO PESSOAL, 300,00m²
10 SECRE – SECRETARIA RECURSOS HUMANOS, 283,12m²
11 DML (2 x 4,10) = 8,20m²

MEMORIAL DESCRITIVO

DESCRIÇÃO DO CONJUNTO ARQUITETÔNICO

O DESENVOLVIMENTO DO PROJETO DE ARQUITETURA TEVE COMO OBJETIVO O ATENDIMENTO AO PROGRAMA DE NECESSIDADES SUGERIDO PELO TRF – 1ª REGIÃO – DF, ASSIM COMO AO ATENDIMENTO DOS REQUISITOS DO DEMAIS PROJETOS QUE FORAM DESENVOLVIDOS CONCOMITANTEMENTE, TAIS COMO ESTRUTURA E FUNDAÇÕES, INSTALAÇÕES ELÉTRICAS, HIDRÁULICAS, MECÂNICAS, ETC., DE FORMA A PERMITIR UMA COMPATIBILIZAÇÃO COMPLETA DA ARQUITETURA COM TODAS AS INSTALAÇÕES QUE IRÃO COMPOR A EDIFICAÇÃO.

PROGRAMA DE ARQUITETURA – OCUPAÇÃO DE ÁREAS

O CONJUNTO ARQUITETÔNICO DO EDIFÍCIO SEDE DO TRIBUNAL REGIONAL FEDERAL DA 1ª REGIÃO SERÁ CONSTRUÍDO NO SETOR DE ADMINISTRAÇÃO FEDERAL SUL, SAF/SUL, QUADRA 05, LOTE 03, EM BRASÍLIA, DISTRITO FEDERAL.
- PRÉDIO A – GABINETES DE DESEMBARGADORES E BIBLIOTECA, COM 9 (NOVE) PAVIMENTOS SOBRE PILOTIS;
- PRÉDIO B – PLENÁRIO, SALÃO NOBRE E GALERIAS DOS PRESIDENTES, COM 2 (DOIS) PAVIMENTOS SEM PILOTIS
- PRÉDIO C – BLOCO ADMINISTRATIVO COM 10 (DEZ) PAVIMENTOS SEM PILOTIS
- SUBSOLO – FORMADO POR 3 (TRÊS) NÍVEIS DE SUBSOLOS CONCEBIDO PARA ABRIGAR CENTRAIS DE INSTALAÇÕES, AUDITÓRIO, DEPÓSITOS E ÁREAS AFINS, ALÉM DE ABRIGAR CERCA DE 1.918 VAGAS DE VEÍCULOS

RESUMO DO QUADRO ESTIMADO DE ÁREAS

ITEM	LOCAL	ÁREA ESTIMADA (m2)
1	PRÉDIO A – GABINETES DOS DESEMBARGADORES E BIBLIOTECA	37.602
2	PRÉDIO B – PLENÁRIO, SALÃO NOBRE E GALERIA DOS PRESIDENTES	5.806
3	PRÉDIO C – BLOCO DE TURMAS E SESSÕES	6.720
4	PRÉDIO D – BLOCO ADMINISTRATIVO	35.640
5	PRIMEIRO SUBSOLO	29.588
6	SEGUNDO SUBSOLO	26.765
7	TERCEIRO SUBSOLO	26.765
	ÁREA TOTAL	168.886

CLIMATIZAÇÃO, VENTILAÇÃO MECÂNICA e PRESSURIZAÇÃO
AR CONDICIONADO CENTRAL P/ TODAS AS SALAS DE TRABALHO e/ou PERMANÊNCIA
VENTILAÇÃO MECÂNICA C/ INSUFLAÇÃO e EXAUSTÃO P/ GARAGEM
PRESSURIZAÇÃO P/ ESCADAS – UNIDADES DE EMERGÊNCIA

TRAFEGO DE ELEVADORES
O CÁLCULO ESTÁ APRESENTADO CONFORME ESPECIFICAÇÕES CONTIDA NO ARTIGO 123-B DA LEI 3.919/06

EXIGÊNCIAS DO CBMDF:
1 ESTRUTURA CONFORME NBR 14.432 e 15.200
ESTRUTURA DAS ESCADAS e DOS RESERVATÓRIOS D'ÁGUA C/ RESISTÊNCIA ao FOGO, 4 HORAS
2 ESCADA C/ PISO DE GRANITO, ACABAMENTO LEVIGADO – ANTIDERRAPANTE
3 CORRIMÃOS TUBULARES, ø=38mm, CONTÍNUOS, C/ h=80cm
4 CENTRAL DE GLP, CAPACIDADE 2000kg
A CENTRAL DEVERÁ ESTAR A 7,00m DE QUALQUER INSTALAÇÃO HIDRÁULICA e 3,00m DE QUALQUER FONTE DE IGNIÇÃO.
5 PORTAS DAS ROTAS DE FUGA ACIONADAS C/ BARRAS ANTIPÂNICO
6 ESCADAS PFF, PORTAS PCF 120, PRESSURIZAÇÃO PCF 90
7 GR-PE – GRELHA DE PRESSURIZAÇÃO DE ESCADA

ESPECIFICAÇÃO BÁSICA DOS ACABAMENTOS

ACABAMENTOS EXTERNOS

TODAS AS UNIDADES – PRÉDIOS A, B, C e D
ESCADAS, RAMPAS e ACESSOS – ACABAMENTO CONCRETO APARENTE
FACHADAS PANORÂMICAS, STRUCTURAL GLAZING, VIDRO FUMÊ
BRISE SOLEIL METÁLICO VERDE JADE

ACABAMENTOS INTERNOS

1 PRÉDIO A – GABINETES DOS DESEMBARGADORES

PISOS
HALLS, CIRCULAÇÃO, SANITÁRIOS e COPAS: GRANITO VERDE UBATUBA, POLIDO S/ BRILHO
GABINETES: ÁREA DE EXPEDIENTE
PISO ELEVADO, REF. TATE CC1000, CARPETE HAVANA TRF, 00882, REF. MILLIKEN
PAREDES
HALLS DOS ELEVADORES, TORRES CENTRAL e LATERAIS:
GRANITO VERDE UBATUBA e LAMINADO MELAMINA MADEIRA CURUPIXÁ
GABINETES: ÁREA DE EXPEDIENTE
ALVENARIAS PINTURA ACRÍLICA e DIVISÓRIAS LAMINADO MELAMINA ARGILA PP962
CIRCULAÇÃO: DIVISÓRIAS LAMINADO ENCERADO MADEIRA CURUPIXÁ
SANITÁRIOS e COPAS: LAMINADO MELAMINA, IDEM DIVISÓRIAS
TETOS
ACABAMENTO GERAL – GESSO CARTONADO PINTURA PVA

2 PRÉDIO B – PLENÁRIO, SALÃO NOBRE e GALERIA DOS PRESIDENTES

PISOS
PLENÁRIO e GALERIA DE PÚBLICO: CARPETE HAVANA TRF, 00882, REF. MILLIKEN
SALÃO NOBRE, GALERIA DOS PRESIDENTES, COPA e SANITÁRIOS:
GRANITO VERDE UBATUBA, POLIDO S/ BRILHO
PAREDES
PLENÁRIO e GALERIA DE PÚBLICO:
CONCRETO e ALVENARIAS PINTURA ACRÍLICA e LAMBRI DE MADEIRA CURUPIXÁ, TRATAMENTO ACÚSTICO
SALÃO NOBRE e GALERIA DOS PRESIDENTES: IDEM PLENÁRIO e GALERIA DE PÚBLICO
COPA e SANITÁRIOS: LAMINADO MELAMINA ARGILA PP962
TETOS
ACABAMENTO GERAL – GESSO CARTONADO PINTURA PVA

3 PRÉDIO C – SESSÕES, TURMAS, TAQUIGRAFIA e ÁUDIO

PISOS
HALLS, CIRCULAÇÕES, SANITÁRIOS e COPAS: GRANITO VERDE UBATUBA, POLIDO S/ BRILHO
SESSÕES e TURMAS: CARPETE HAVANA TRF, 00882, REF. MILLIKEN
TAQUIGRAFIA e ÁUDIO:
PISO ELEVADO, REF. TATE CC1000, CARPETE HAVANA TRF, 00882, REF. MILLIKEN
PAREDES
HALL DOS ELEVADORES e CIRCULAÇÃO DE PÚBLICO:
GRANITO VERDE UBATUBA e LAMINADO MELAMINA
HALL DOS ELEVADORES e CIRCULAÇÃO DOS DESEMBARGADORES:
ALVENARIA PINTURA ACRÍLICA
SANITÁRIOS e COPAS: LAMINADO MELAMINA ARGILA PP962
TETOS
ACABAMENTO GERAL – GESSO CARTONADO PINTURA PVA

4 PRÉDIO D – ADMINISTRAÇÃO, COORDENADORIAS e CENTRO CULTURAL

PISOS
HALLS, CIRCULAÇÃO, SANITÁRIOS e COPAS: GRANITO VERDE UBATUBA, POLIDO S/ BRILHO
GABINETES: ÁREA DE EXPEDIENTE
PISO ELEVADO, REF. TATE CC1000, CARPETE HAVANA TRF, 00882, REF. MILLIKEN
PAREDES
HALLS DOS ELEVADORES:
GRANITO VERDE UBATUBA e LAMINADO MELAMINA MADEIRA CURUPIXÁ
GABINETES: ÁREA DE EXPEDIENTE
ALVENARIAS PINTURA ACRÍLICA e DIVISÓRIAS LAMINADO MELAMINA ARGILA PP962
CIRCULAÇÃO: DIVISÓRIAS LAMINADO ENCERADO MADEIRA CURUPIXÁ
SANITÁRIOS e COPAS: LAMINADO MELAMINA, IDEM DIVISÓRIAS
TETOS
ACABAMENTO GERAL – GESSO CARTONADO PINTURA PVA

NOTA:
RODAPÉS P/ TODOS OS PRÉDIOS
PISO CARPETE, RODAPÉS METÁLICOS EMBUTIDOS
FERRO CHATO 2" X 3/16", COR IDEM PAREDES
PISOS GRANITO, RODAPÉS DE GRANITOS
h = 5,0cm, EMBUTIDOS

N.o	DATA	MODIFICAÇÕES	N.o	VISTO
03	MAIO./08	ATENDIMENTO AO CBMDF E ADMINISTRAÇÃO REGIONAL DE BRASÍLIA		
02	JAN./08	REVISÃO GERAL		
01	NOV./07	REVISÃO GERAL		
00	AGO./07	EMISSÃO		

SETOR	SETOR DE ADMINISTRAÇÃO FEDERAL SUL
ENDEREÇO	SAFS QUADRA 05 LOTE 03
PROPRIETÁRIO	TRF – TRIBUNAL REGIONAL FEDERAL – 1ª REGIÃO
AUTOR DO PROJETO	OSCAR NIEMEYER
RESP. TÉCNICO	

PROPRIETÁRIO

AUTOR DO PROJETO CREA

RT

DLFO

CREA

DLFO

TRIBUNAL REGIONAL FEDERAL

ARQUITETURA – PROJETO EXECUTIVO

BLOCOS A e D – 6° PAVIMENTO. N 1085,65
B e C – COBERTURA.

PE 09

REVISÃO 03

TRF

ARQUITETO: OSCAR NIEMEYER
COL: CARLOS MAGALHÃES e FERNANDO ANDRADE

ESCALA 1/800

DATA AGO 2007